

DIOCESI DI ADRIA-ROVIGO

ADEGUAMENTO LITURGICO DELLA CATTEDRALE DI ADRIA

TAVOLE

NOVEMBRE 2026



ARCHIVIO: Adria 1 CARTELLA: n.11-12 Complesso della Cattedrale, del Palazzo Vescovile e relativi spazi di pertinenza

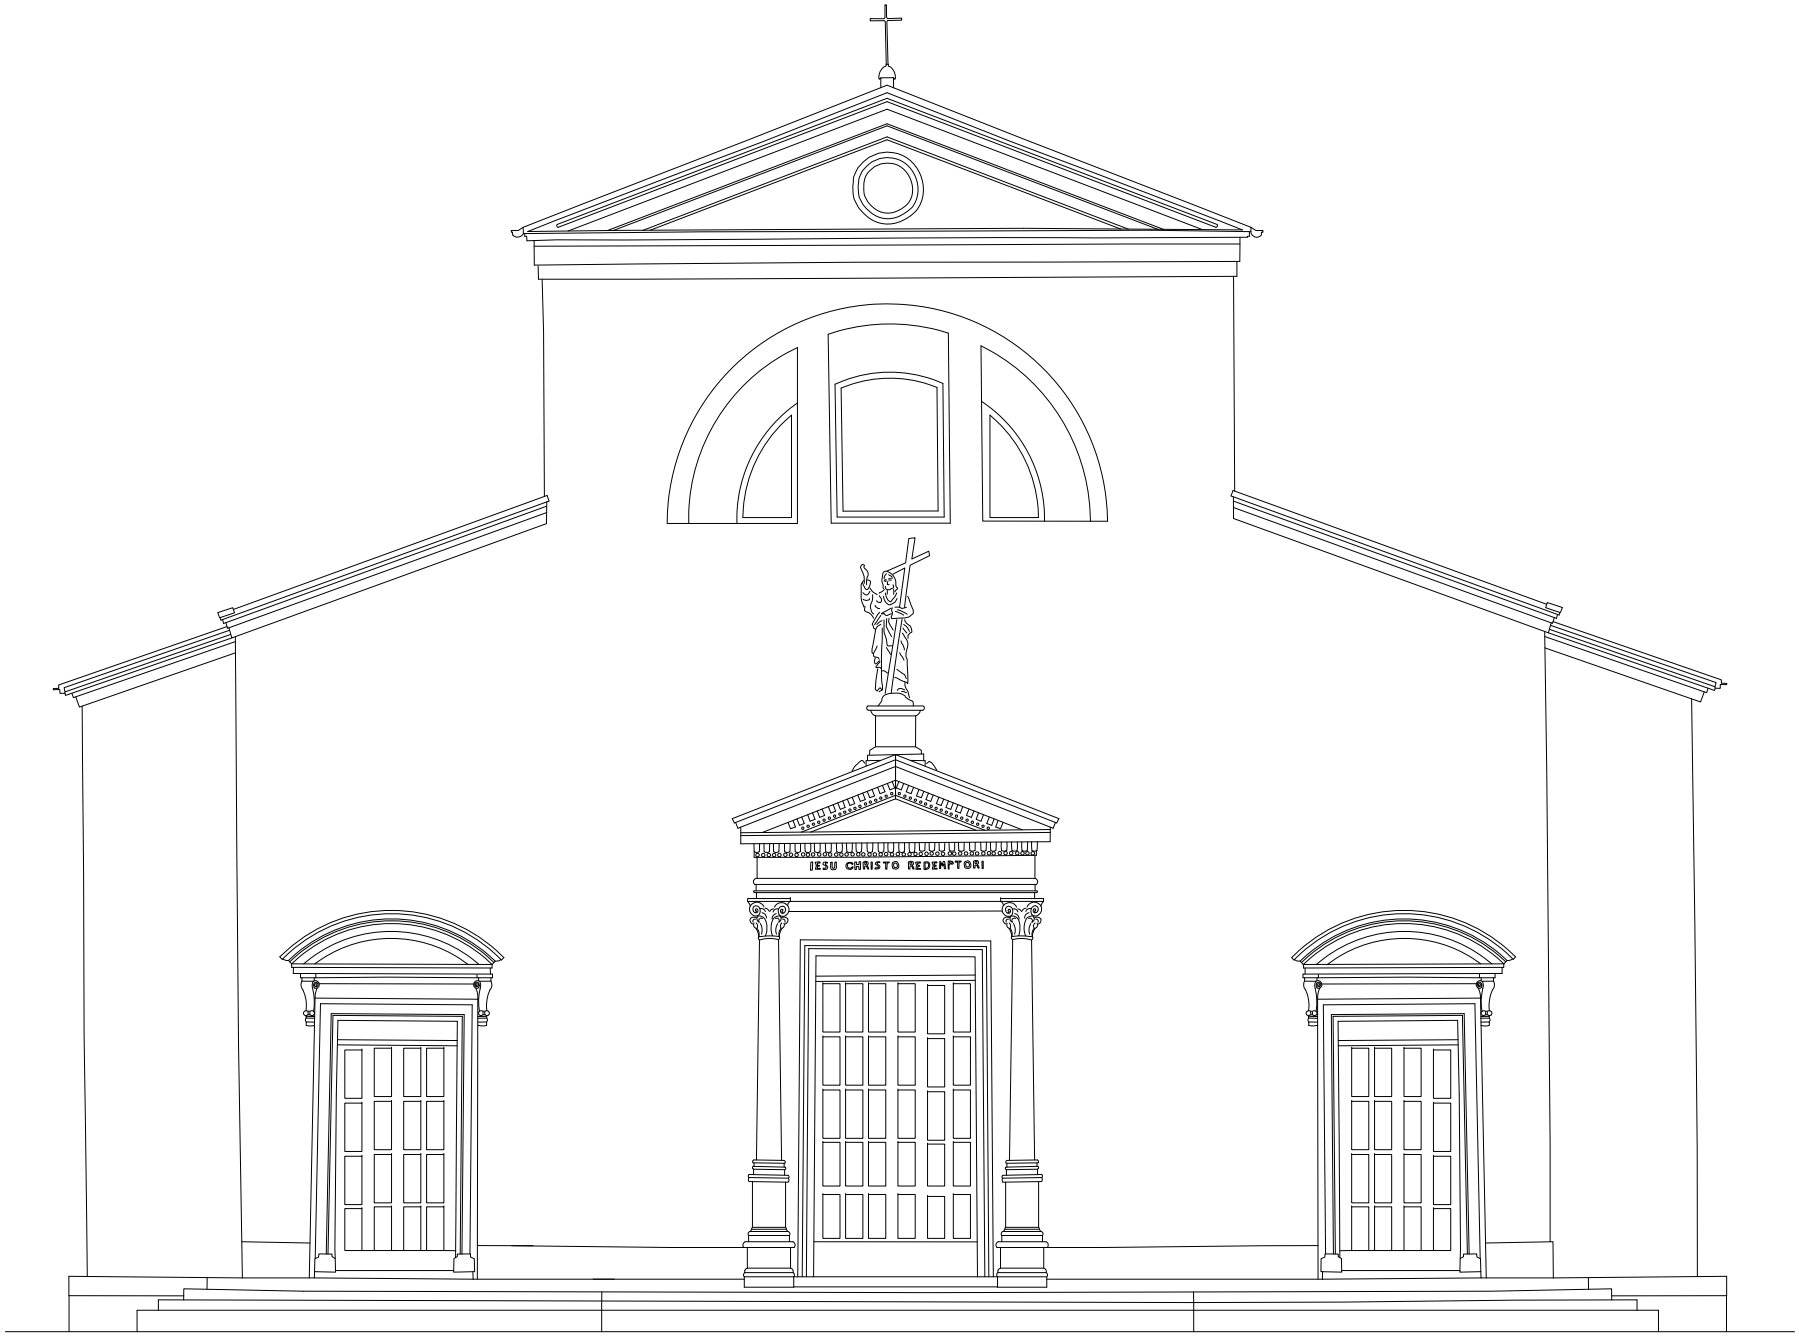
IESU CHRISTO REDEMPTORI

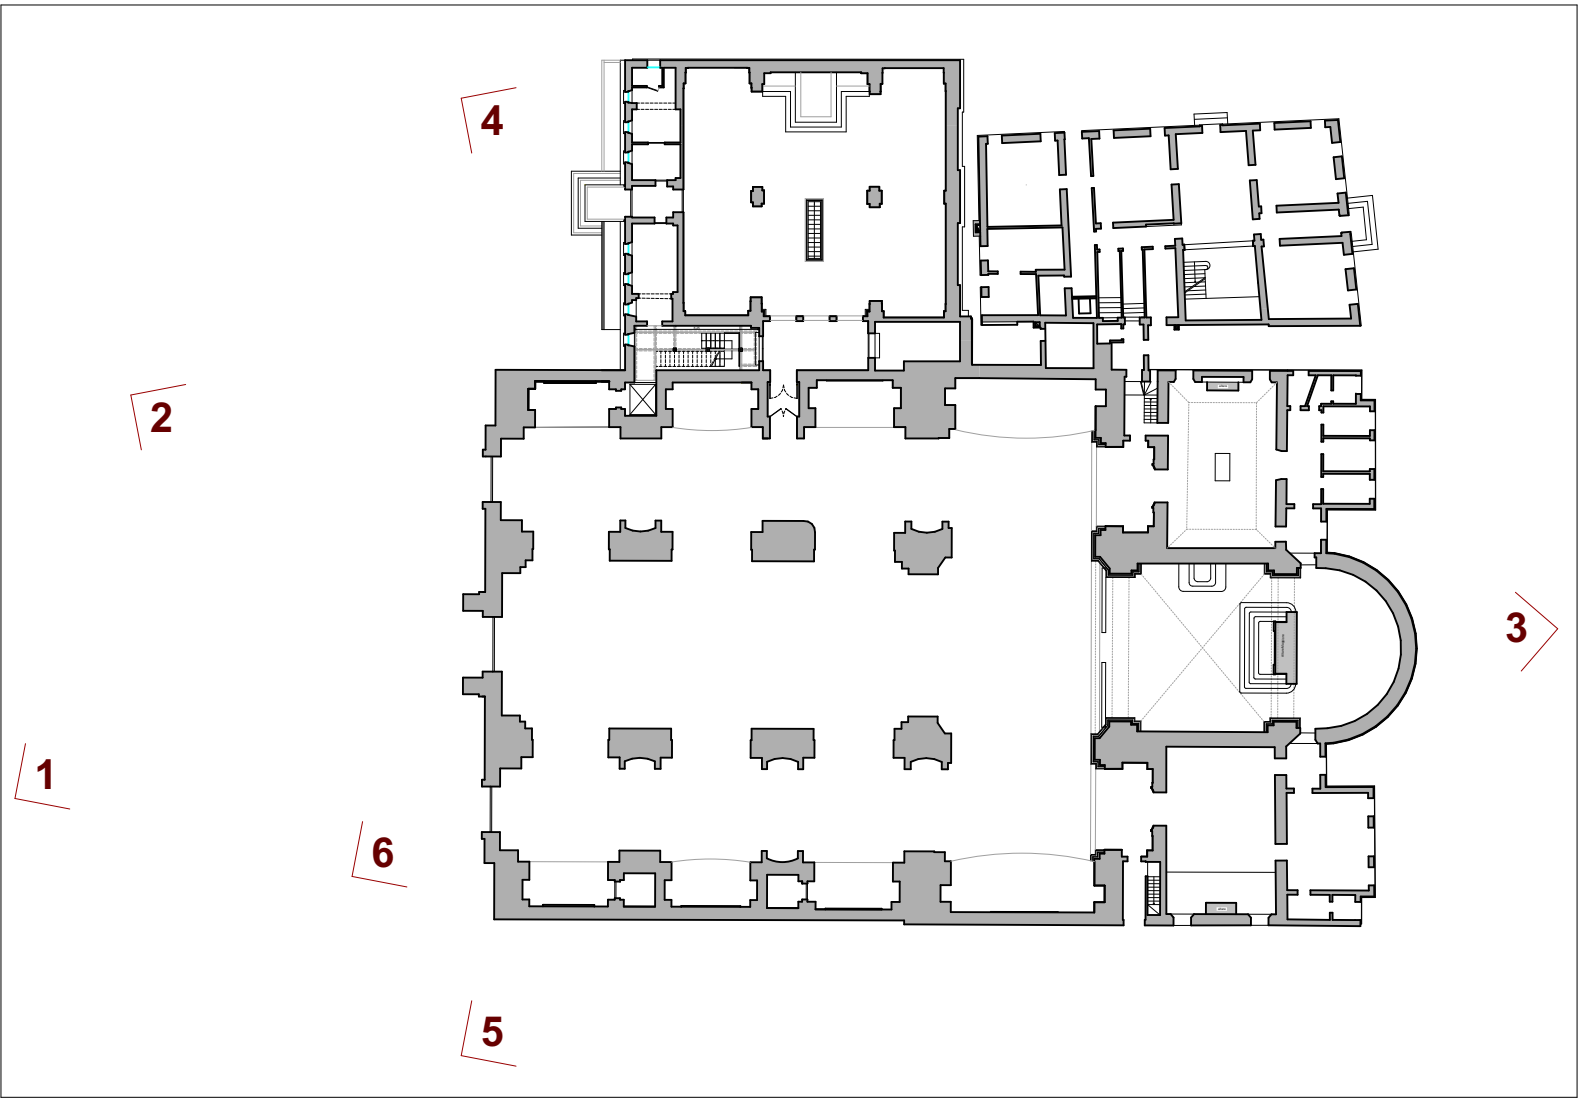
4
2
3
1
6
5

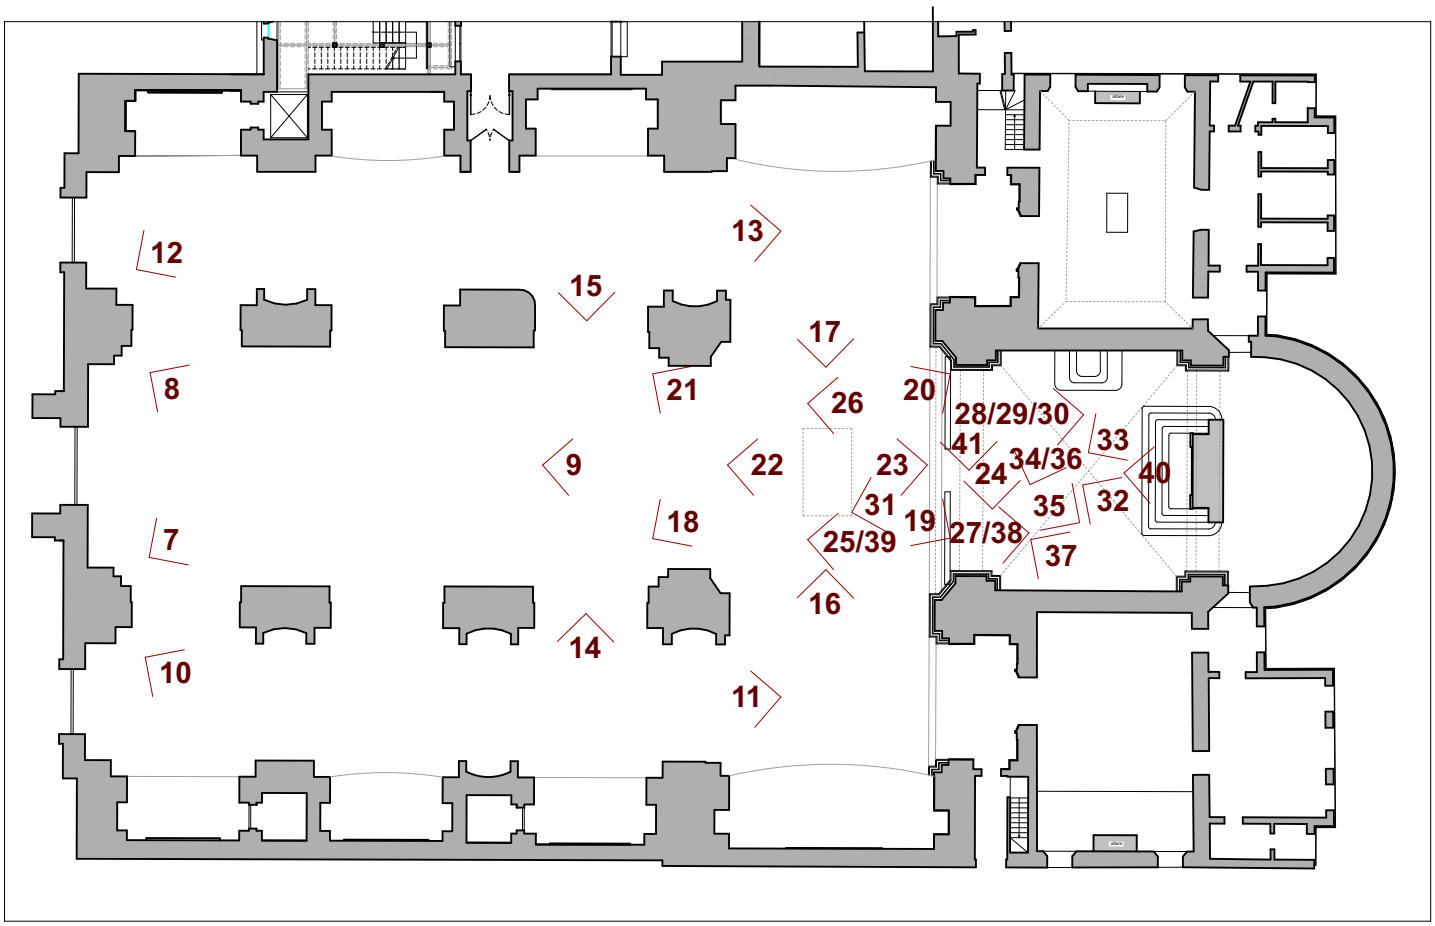
12
13
15
17
8
21
26
20
28/29/30
41
33
9
22
23
34/36
24
40
31
35
32
7
18
19
25/39
27/38
37
16
14
10
11